


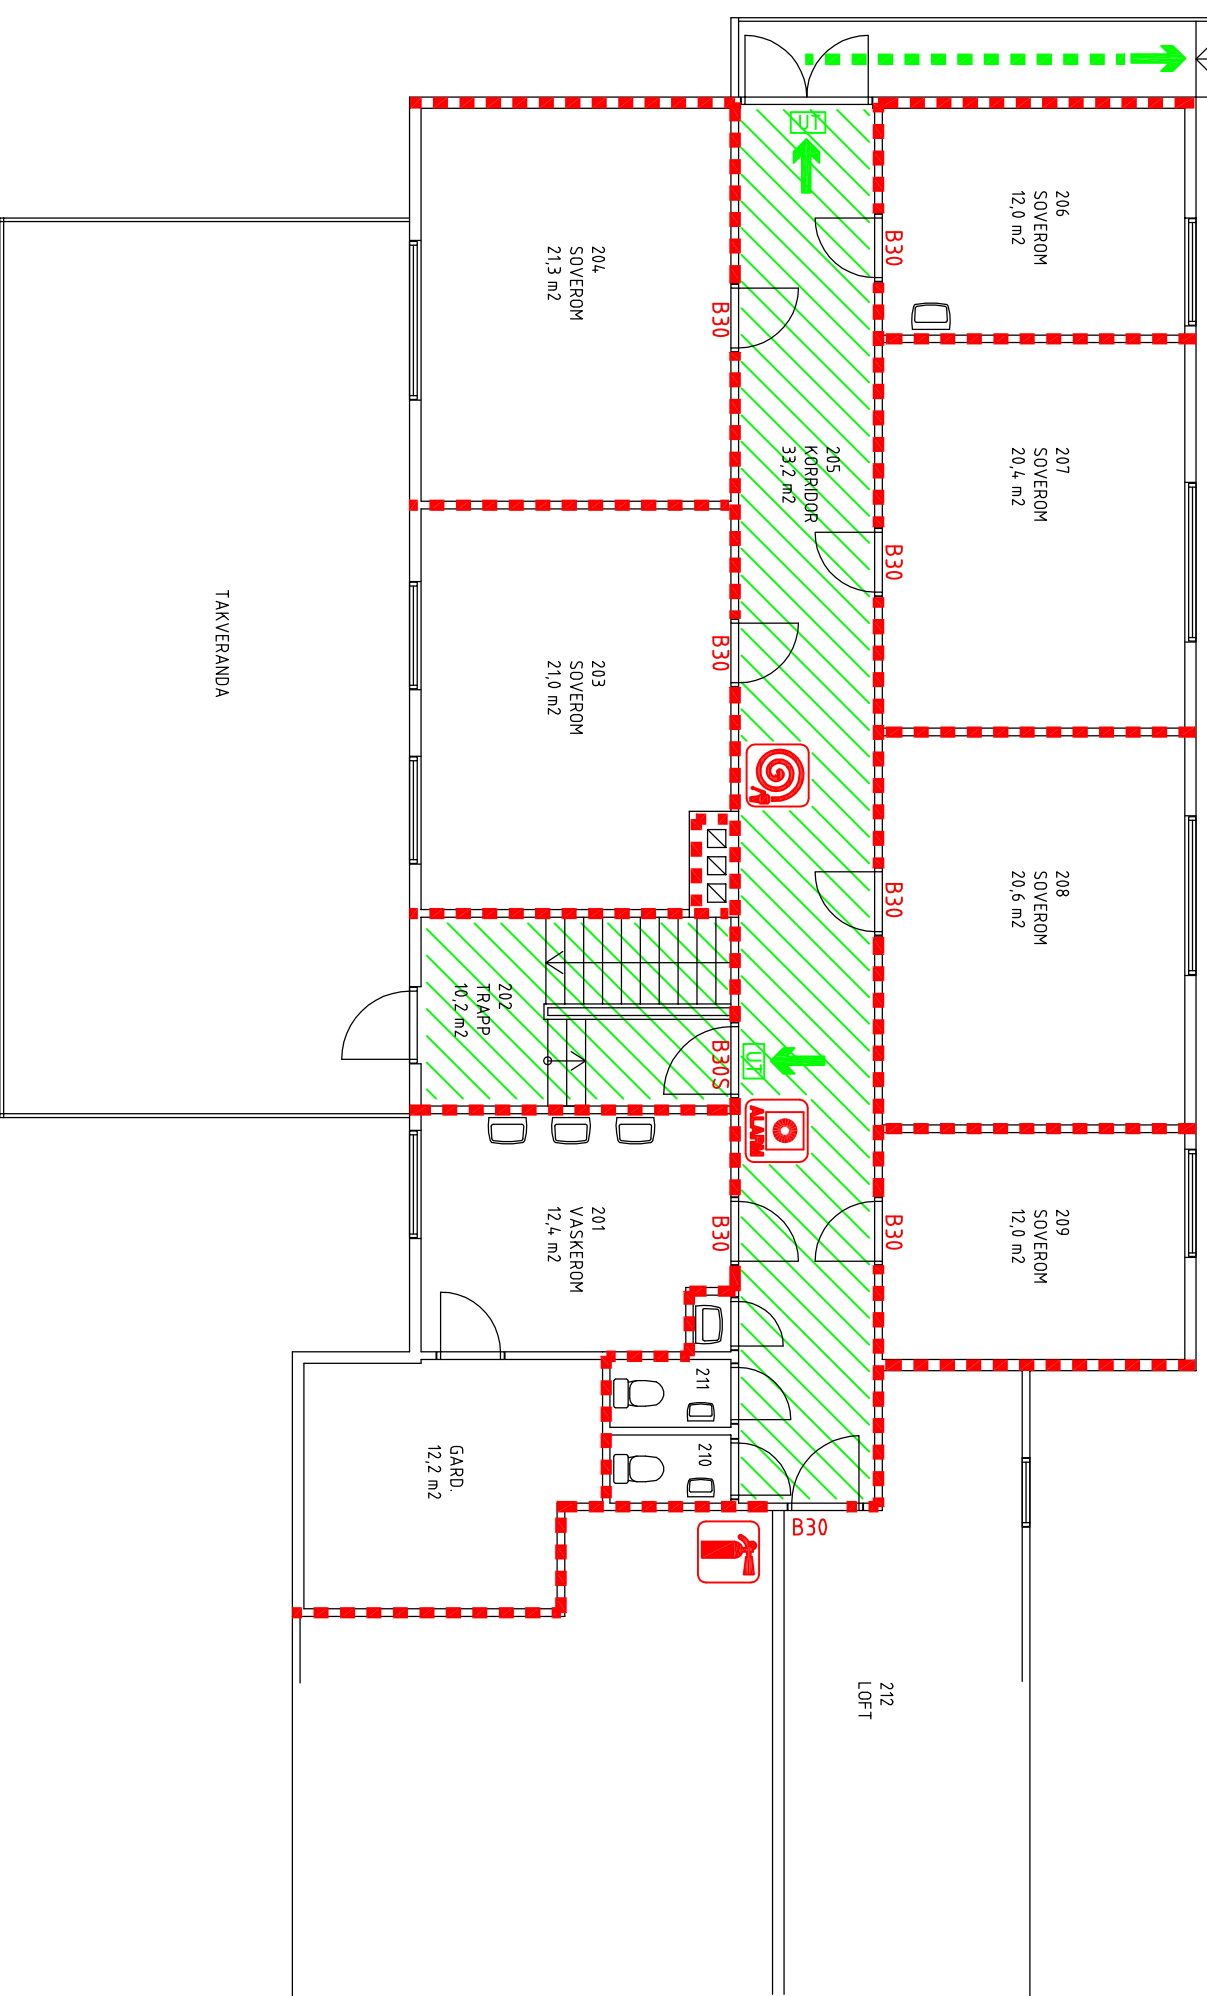

TIL TERRENG

ALLE SOVEROM HAR
ÅPNINGSGS VINDU



SYMBOLER:

- BRANNCELLEVEGG EI60,
- DØR MED BRANNKLASSE B30
- ÅNGR SEL VLUKKING
- RØMNINGSGS VEI/TRASE
- RØMNINGSGS AREAL
- MARKERINGSLYS
- BRANNSLANGE
- HÅNDSLOKKEAPPARAT
- MANUELL BRANNMELDER
- ÅNGREPSVEI FOR BRANNVESENET

GENERELT:

I DENNE ETASJE: RISIKOKLASSE 6
I DENNE ETASJE: BRANNKLASSE 1

BYGNINGEN HAR AUTOMATISK
BRANNALARMANLEGG.
KATEGORI 2.

-	-	-	-
A	NYTT TILBYGG m/TAKVERANDA	12.01.16	EFJ
REV:	BESKRIVELSE:	DATA:	TEGN:
31.03.09	TEGNET: EFJ	MÅLESTOKK: 1:100 (A3)	TEGNSSTATUS:
INT. PROSJEKT NR.: SV	KONTROLLERT: SV		

TILTAKSHAVER/OPPDRAGSGIVER:
ARENDAL KOMMUNE / HISØY IL

PROSJEKT:
SANDVIGEN FORT

TEGNING:
BRANNTEGNING
PLAN 2. ETG.

Stærk.

HAVNEGATEN 1 - 4836 ARENDAL - TELEFON 37 00 57 50

FAG: Brann BYGN. DEL: - TEGN. NR.: - REV.: A